


BD C

Bytová jednotka 12






Číslo	Název	Plocha	Podlaží
12	Byt C/2/12	54,6 m ²	03 2NP
B3	Balkon C/2/12	18,0 m ²	03 2NP

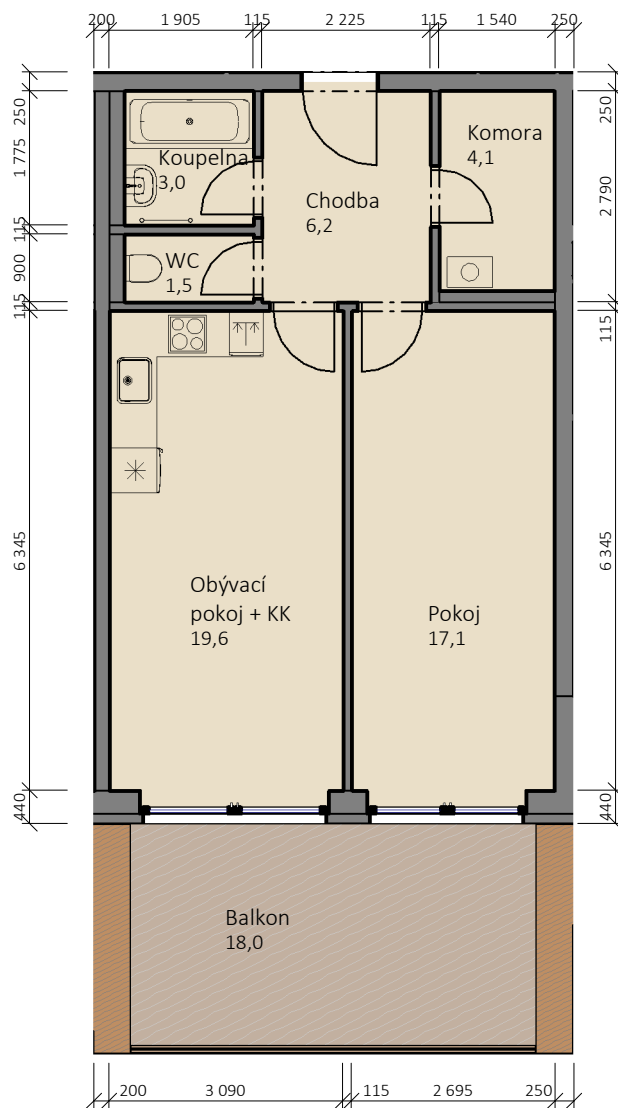
instalační šachty 0,0 m²

nosné a nenosné konstrukce započtené do plochy bytu podle § 3 odst. 1 nař. vlády č. 366/2013 Sb. 3,1 m²



LEGENDA MATERIÁLŮ

-  Obvodová stěna, zdivo nosné
-  Zdivo nosné
-  Zdivo s možností posunu a opláštění šachty
-  Dřevěné květináče
-  Dřevěná terasa

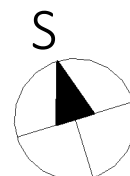

MĚŘÍTKO 1:100