

BD D

Bytová jednotka 14

číslo	název	plocha	podlaží
14	Byt D/2/14	50,0 m ²	2. NP

instalační šachta

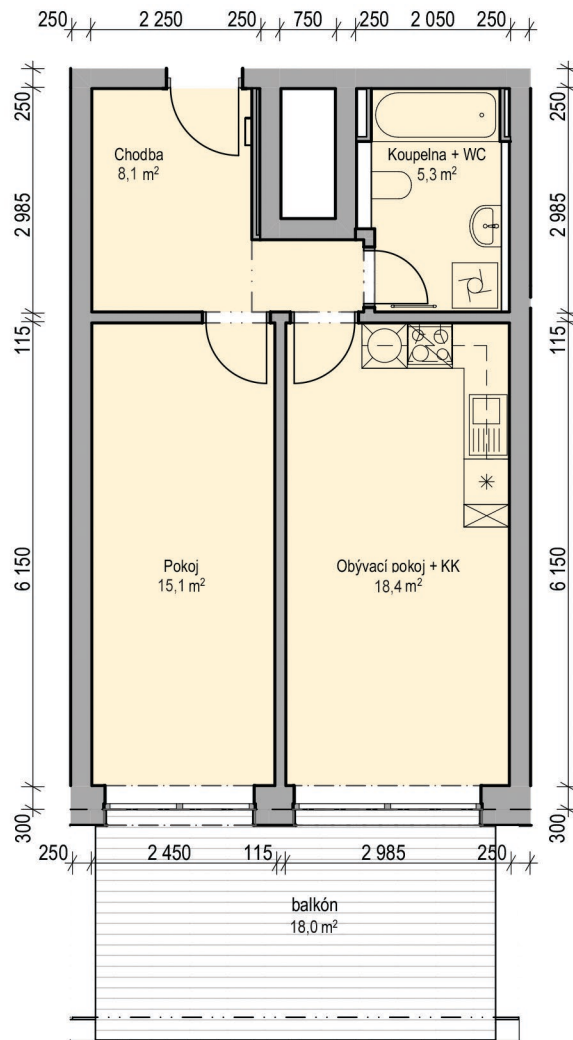
0,0 m²

nosné a nenosné konstrukce započtené do plochy bytu podle § 3 odst. 1 nař. vlády č. 366/2013 Sb.




2,8 m²

plocha balkónu

18,0 m²



Legenda materiálů

-  obvodová stěna, zdivo nosné
-  zdivo nosné
-  zdivo s možností posunu a opláštění šachty

S



měřítko 1:100