


BD D


Bytová jednotka 23			
číslo	název	plocha	podlaží
23	Byt D/3/23	49,7m ²	3. NP

instalační šachta	0,0 m ²
nosné a nenosné konstrukce započtené do plochy bytu podle § 3 odst. 1 nař. vlády č. 366/2013 Sb.	2,8 m ²
plocha balkónu	16,0 m ²

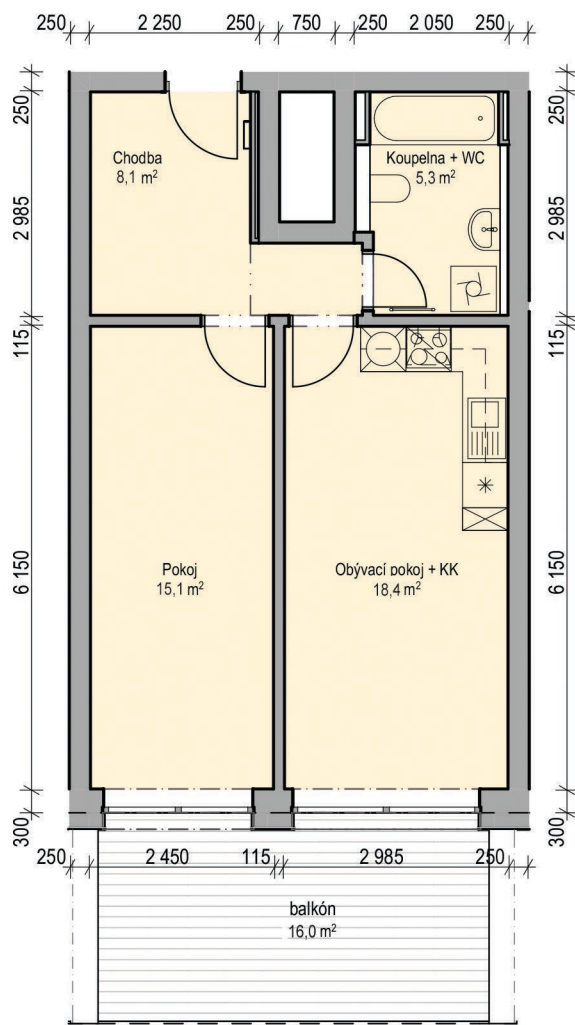

Legenda materiálů

- obvodová stěna, zdivo nosné
- zdivo nosné
- zdivo s možností posunu a opláštění šachty

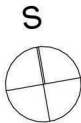

měřítko 1:100