


BD D


Bytová jednotka 29			
číslo	název	plocha	podlaží
29	Byt D/4/29	58,5 m ²	4. NP

instalační šachta	0,6 m ²
nosné a nenosné konstrukce započtené do plochy bytu podle § 3 odst. 1 nař. vlády č. 366/2013 Sb.	3,3 m ²
plocha balkónu	20,0 m ²

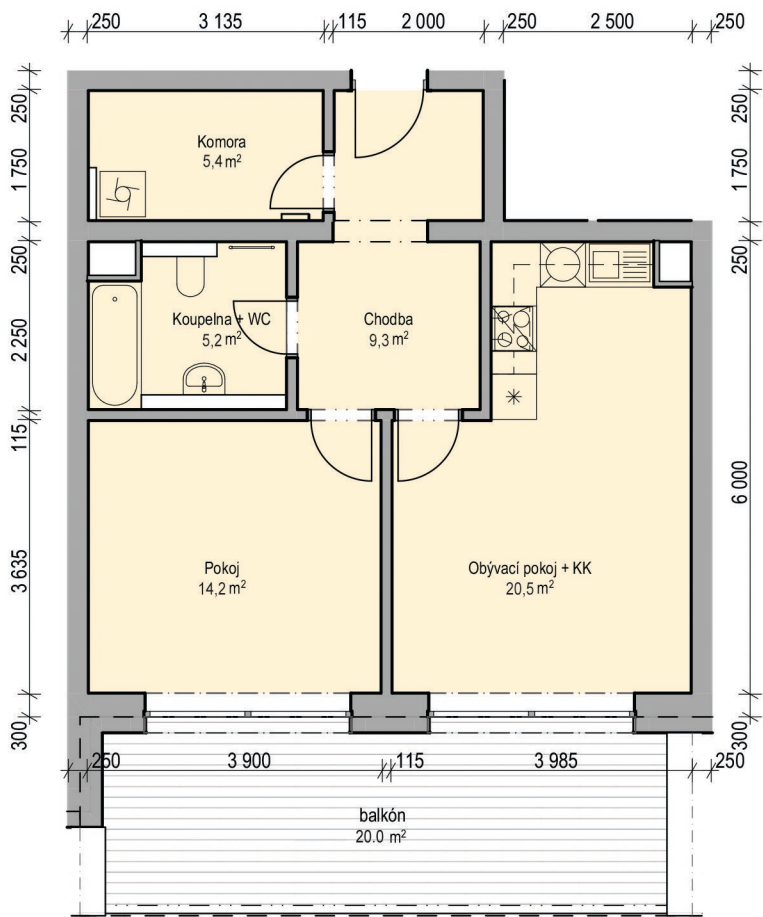

Legenda materiálů

- obvodová stěna, zdivo nosné
- zdivo nosné
- zdivo s možností posunu a opláštění šachty

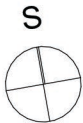

měřítko 1:100